


# Правила землепользования и застройки Приволжского муниципального образования Марковского муниципального района Саратовской области

Карта градостроительного зонирования с. Луговское Приволжского муниципального образования  
Марковского муниципального района Саратовской области

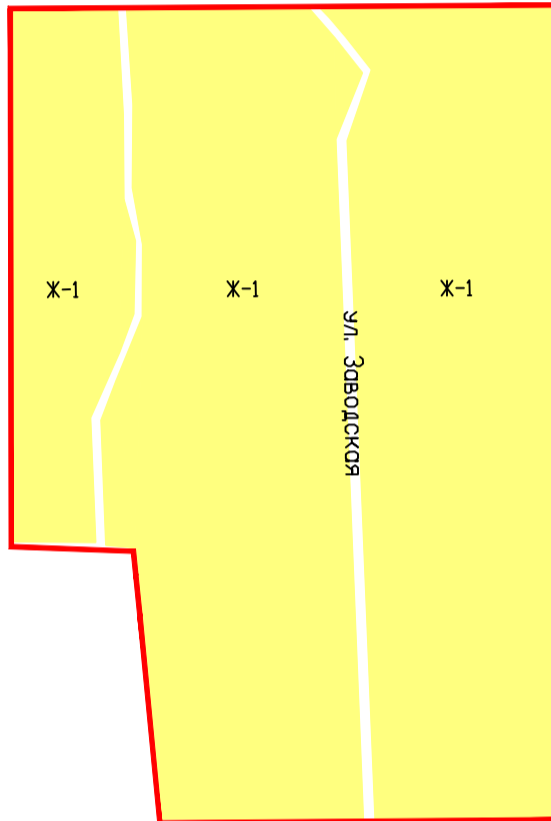

## Условные обозначения и описания территориальных зон

### Границы

Граница населенного пункта

### Жилые зоны

- Ж-1 Зона застройки индивидуальными жилыми домами
- Ж-2 Зона застройки малоэтажными жилыми домами блокированной застройки и многоквартирными домами
- Ж-3 Зона застройки объектами дошкольного, начального общего и среднего общего образования
- Ж-4 Зона перспективного развития индивидуальной и малоэтажной жилой застройки

### Общественно-деловые зоны

- ОД-1 Зона административно-делового и коммерческого назначения
- ОД-2 Зона спортивного назначения
- ОД-3 Зона размещения объектов здравоохранения и социальности
- ОД-4 Зона размещения объектов религиозного назначения

### Производственно-коммунальные зоны

- ПК-2 Зона производственно-коммунальных объектов IV класса опасности (с СЗЗ 100 м)
- ПК-4 Зона пожарных депо
- СХ-1 Зона сельскохозяйственных угодий
- СХ-2 Зона сельскохозяйственного производства

### Природно-рекреационные зоны

- Р-1 Зона парков, скверов, бульваров
- Р-2 Зона зеленых насаждений общего пользования
- Р-3 Рекреационная зона
- Р-4 Зона акватории

### Зоны транспортной и инженерной инфраструктуры

- ТИ-1 Зона объектов инженерной инфраструктуры
- ТИ-2 Зона объектов транспортной инфраструктуры

### Зоны специального назначения

- СО-1 Зона размещения кладбищ
- СО-2 Зона специального назначения

### Территории, на которые градостроительный регламент не распространяется

- Земли водного фонда
- Земли лесного фонда
- Земли сельскохозяйственного назначения
- Земли публичного использования (сложившаяся территория общего пользования)
- Земли добычи полезных ископаемых

				Администрация Приволжского муниципального образования Марковского муниципального района Саратовской области				
ГИП				Правила землепользования и застройки Приволжского муниципального образования Марковского муниципального района Саратовской области				
Наимг.								
Исполнитель								
				МАСШТАБ 1:5000		стадия	лист	листов
						ПЗЗ		
				Карта градостроительного зонирования село Луговское Приволжского МО Марковского муниципального района Саратовской области		000 "Энгельсторгсервис" г. Энгельс 2024 г.		