


# Правила землепользования и застройки Приволжского муниципального образования

## Марксовского муниципального района Саратовской области

### Карта градостроительного зонирования с. Павловка Приволжского муниципального образования

### Марксовского муниципального района Саратовской области

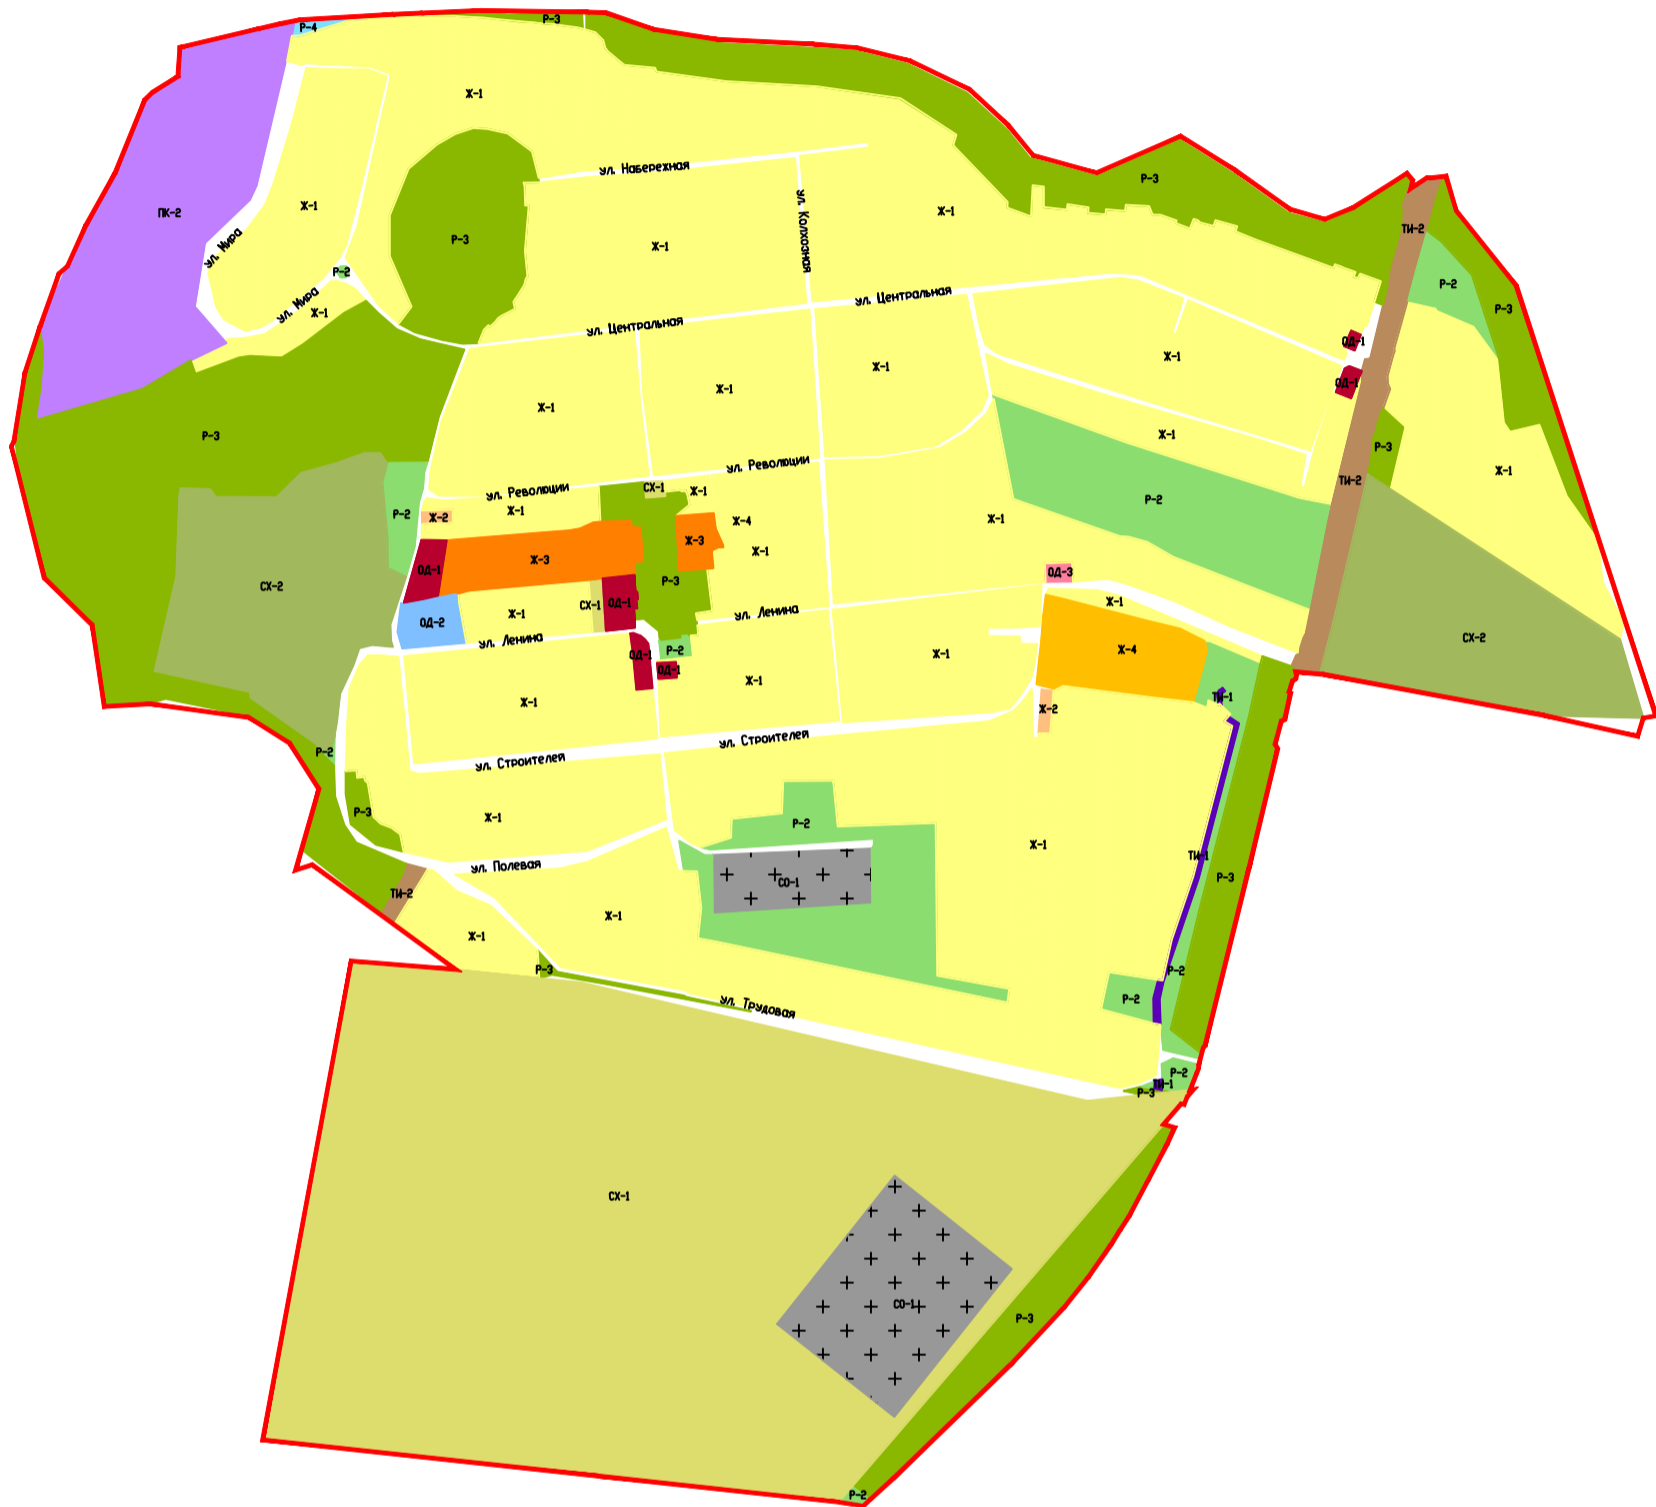

#### Условные обозначения и описания территориальных зон

##### Границы

Граница населенного пункта

##### Жилые зоны

- Ж-1 Зона застройки индивидуальными жилыми домами
- Ж-2 Зона застройки малоэтажными жилыми домами блокированной застройки и многоквартирными домами
- Ж-3 Зона застройки объектами дошкольного, начального общего и среднего общего образования
- Ж-4 Зона перспективного развития индивидуальной и малоэтажной жилой застройки

##### Общественно-деловые зоны

- ОД-1 Зона административно-делового и коммерческого назначения
- ОД-2 Зона спортивного назначения
- ОД-3 Зона размещения объектов здравоохранения и соцзащиты
- ОД-4 Зона размещения объектов религиозного назначения

##### Производственно-коммунальные зоны

- ПК-2 Зона производственно-коммунальных объектов IV класса опасности (с СЗЗ 100 м)
- ПК-4 Зона пожарных депо

##### Зоны сельскохозяйственного использования

- СХ-1 Зона сельскохозяйственных угодий
- СХ-2 Зона сельскохозяйственного производства

##### Природно-рекреационные зоны

- П-1 Зона парков, скверов, бульваров
- П-2 Зона зеленых насаждений общего пользования
- П-3 Рекреационная зона
- П-4 Зона акватория

##### Зоны транспортной и инженерной инфраструктуры

- ТИ-1 Зона объектов инженерной инфраструктуры
- ТИ-2 Зона объектов транспортной инфраструктуры

##### Зоны специального назначения

- СО-1 Зона размещения кладбищ
- СО-2 Зона специального назначения

##### Территории, на которые градостроительный регламент не распространяется

- Земли водного фонда
- Земли лесного фонда
- Земли сельскохозяйственного назначения
- Земли публичного использования (сложившаяся территория общего пользования)
- Земли добычи полезных ископаемых

			Администрация Приволжского муниципального образования Марксовского муниципального района Саратовской области			
ГИП			Правила землепользования и застройки Приволжского муниципального образования Марксовского муниципального района Саратовской области			
Начгр.						
Исполнитель						
			МАСШТАБ 1:10000	стадия	лист	листов
				ПЗЗ		
			Карта градостроительного зонирования с. Павловка Приволжского МО Марксовского муниципального района Саратовской области	ООО "Энгельсторгсервис" г. Энгельс 2024 г.		