


Правила землепользования и застройки Приволжского муниципального образования Марковского муниципального района Саратовской области

Карта градостроительного зонирования с. Звонаревка Приволжского муниципального образования
Марковского муниципального района Саратовской области

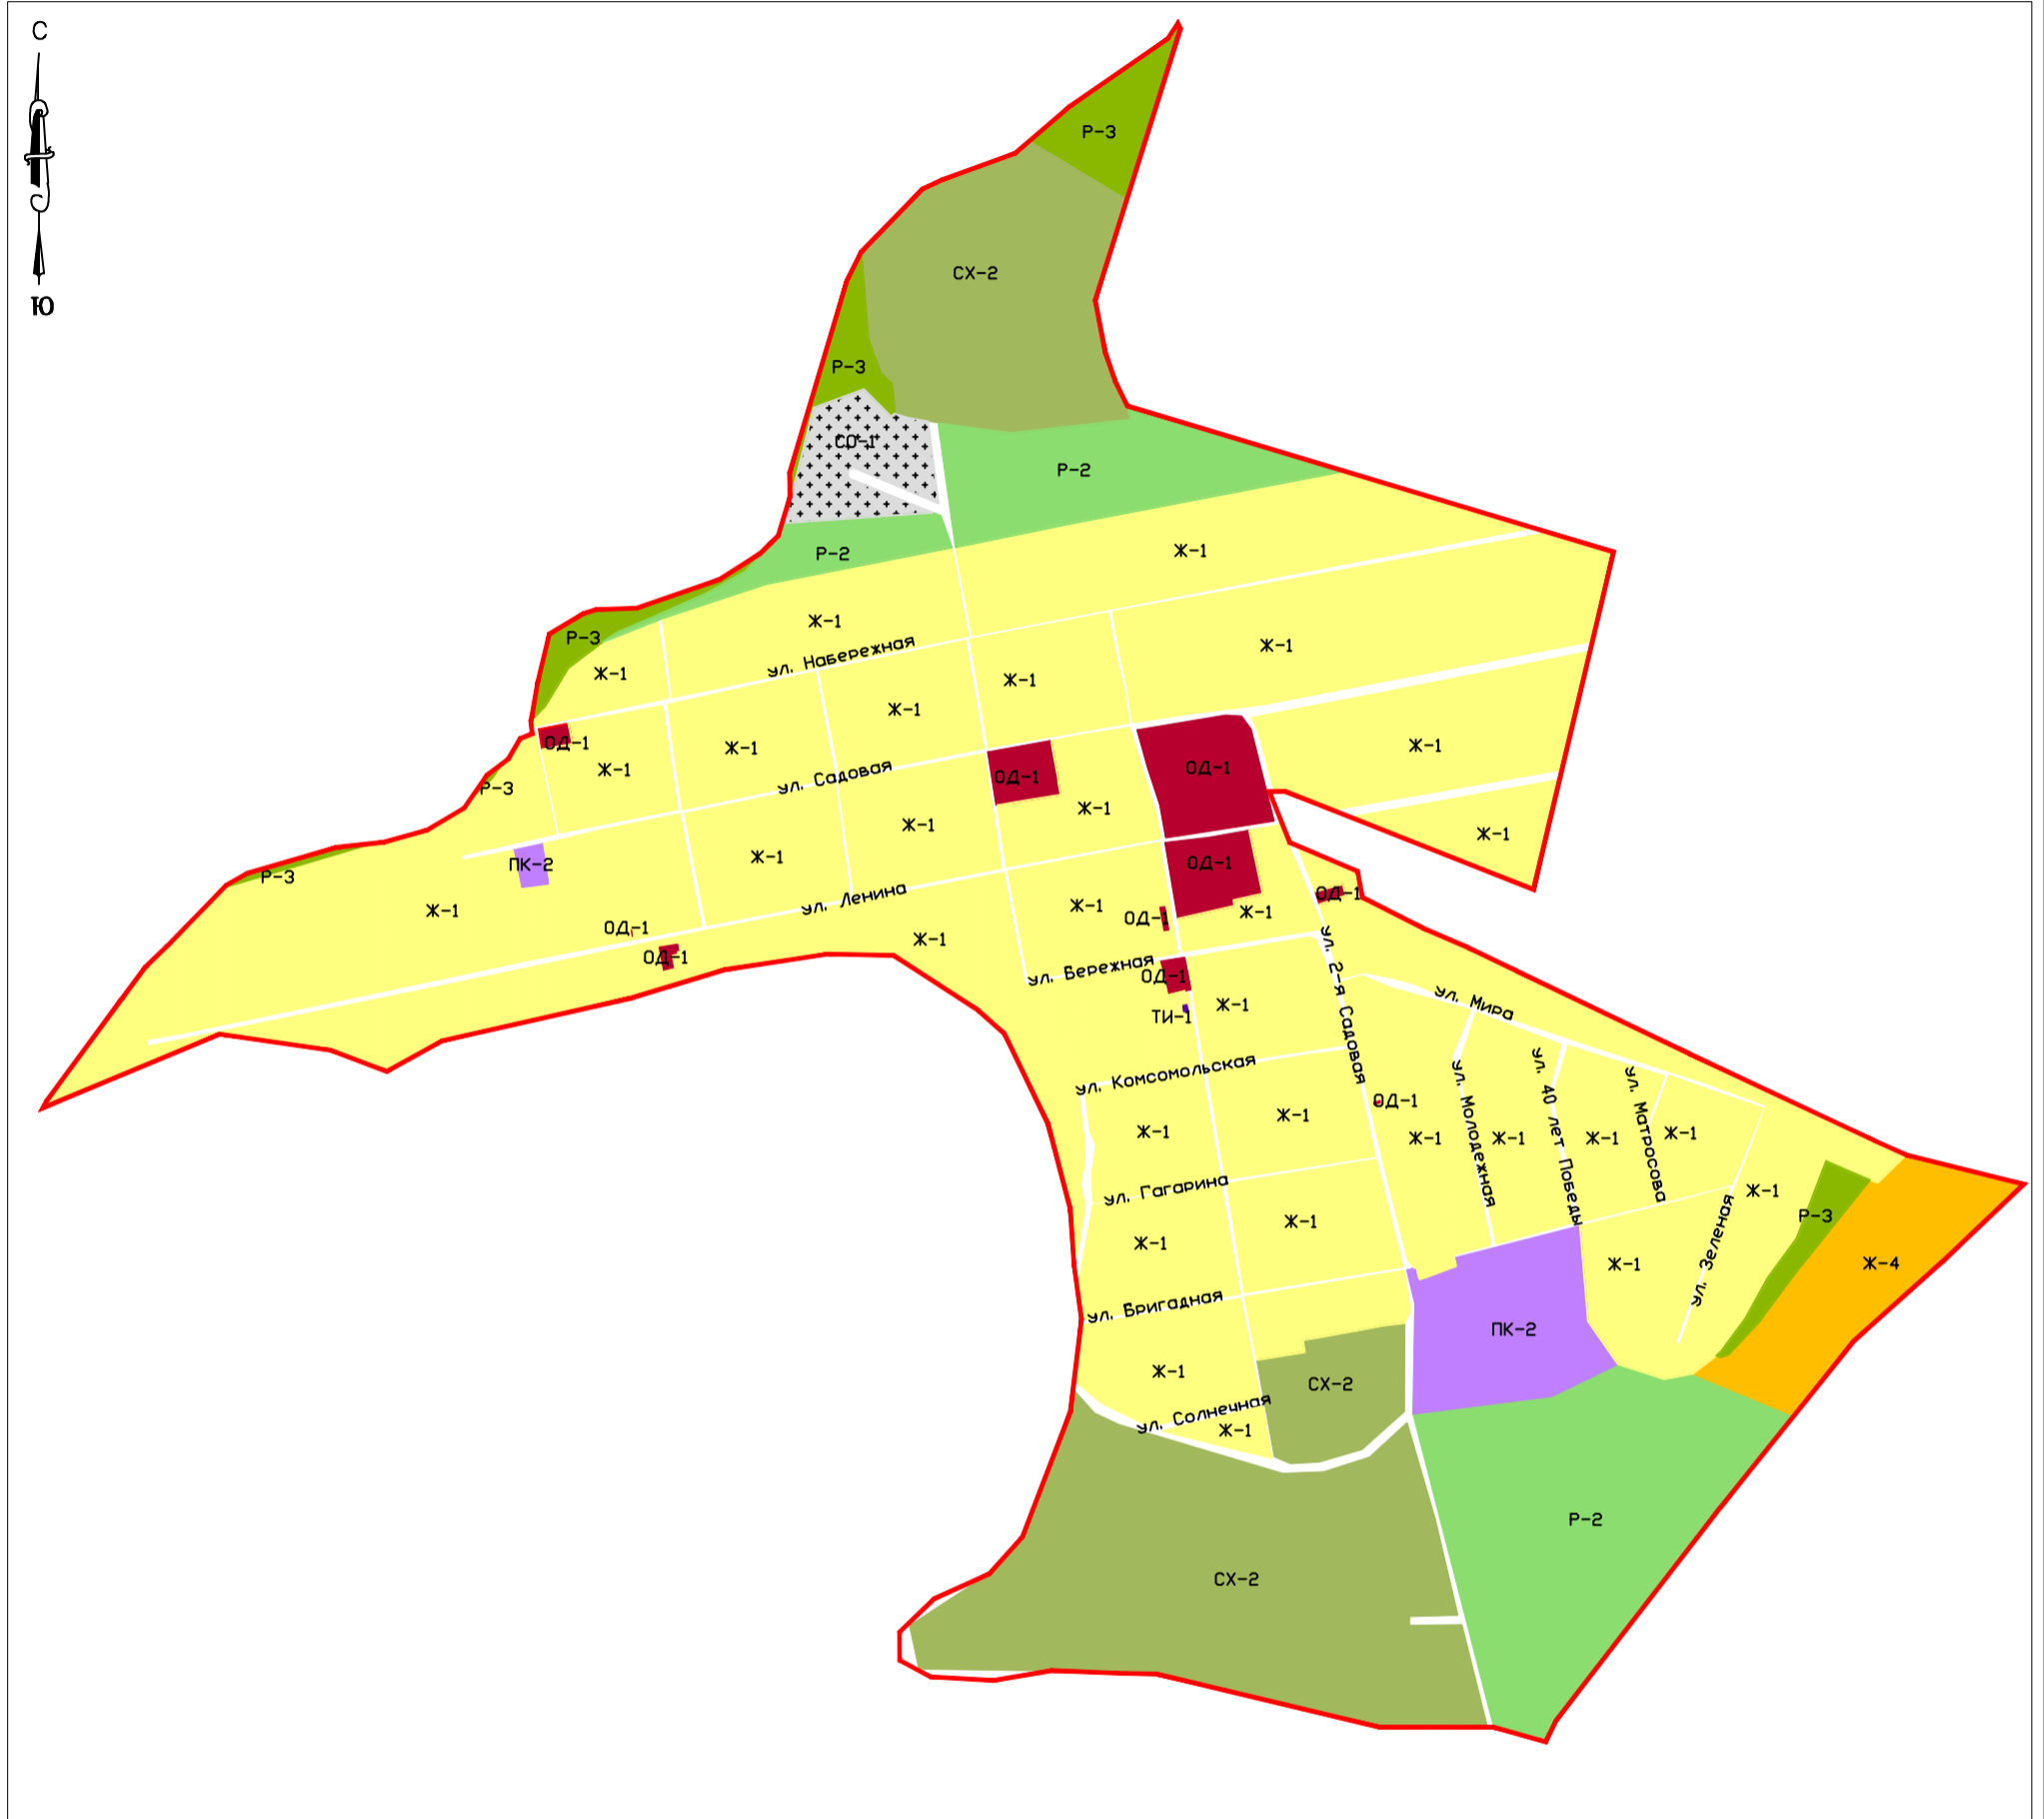

Условные обозначения и описания территориальных зон

Границы

Граница населенного пункта

Жилые зоны

- Ж-1** Зона застройки индивидуальными жилыми домами
- Ж-2** Зона застройки малоэтажными жилыми домами блокированной застройки и многоквартирными домами
- Ж-3** Зона застройки объектами дошкольного, начального общего и среднего общего образования
- Ж-4** Зона перспективного развития индивидуальной и малоэтажной жилой застройки

Общественно-деловые зоны

- ОД-1** Зона административно-делового и коммерческого назначения
- ОД-2** Зона спортивного назначения
- ОД-3** Зона размещения объектов здравоохранения и соцзащиты
- ОД-4** Зона размещения объектов религиозного назначения

Производственно-коммунальные зоны

- ПК-2** Зона производственно-коммунальных объектов IV класса опасности (с СЗЗ 100 м)
- ПК-4** Зона пожарных депо

Зоны сельскохозяйственного использования

- СХ-1** Зона сельскохозяйственных угодий
- СХ-2** Зона сельскохозяйственного производства

Природно-рекреационные зоны

- Р-1** Зона парков, скверов, бульваров
- Р-2** Зона зеленых насаждений общего пользования
- Р-3** Рекреационная зона
- Р-4** Зона акватория

Зоны транспортной и инженерной инфраструктуры

- ТИ-1** Зона объектов инженерной инфраструктуры
- ТИ-2** Зона объектов транспортной инфраструктуры

Зоны специального назначения

- СО-1** Зона размещения кладбищ
- СО-2** Зона специального назначения

Территории, на которые градостроительный регламент не распространяется

- Земли водного фонда
- Земли лесного фонда
- Земли сельскохозяйственного назначения
- Земли публичного использования (сложившаяся территория общего пользования)
- Земли добычи полезных ископаемых

				Администрация Приволжского муниципального образования Марковского муниципального района Саратовской области			
ГИП		Правила землепользования и застройки Приволжского муниципального образования Марковского муниципального района Саратовской области					
Наимр.							
Исполнитель							
				МАСШТАБ 1:10000	СТРАДИЯ	ЛИСТ	ЛИСТОВ
					П33		
				Карта градостроительного зонирования село Звонаревка Приволжского МО Марковского муниципального района Саратовской области			
				000 "Энгельсторгсервис" г. Энгельс 2024 г.			