


Правила землепользования и застройки Приволжского муниципального образования Марковского муниципального района Саратовской области

Карта градостроительного зонирования с. Андреевка Приволжского муниципального образования
Марковского муниципального района Саратовской области

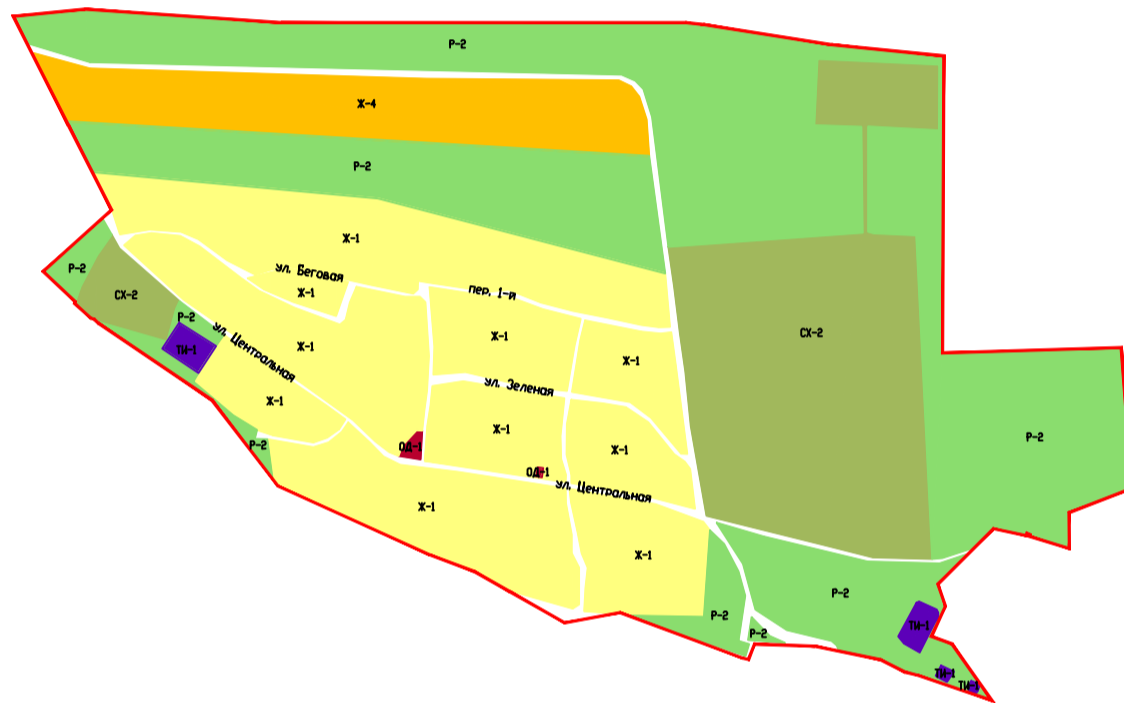

Условные обозначения и описания территориальных зон

Границы

Граница населенного пункта

Жилые зоны

- X-1 Зона застройки индивидуальными жилыми домами
- X-2 Зона застройки малоэтажными жилыми домами, блокированной застройки и многоквартирными домами
- X-3 Зона застройки объектами дошкольного, начального общего и среднего общего образования
- X-4 Зона перспективного развития индивидуальной и малоэтажной жилой застройки

Общественно-деловые зоны

- OD-1 Зона административно-делового и коммерческого назначения
- OD-2 Зона спортивного назначения
- OD-3 Зона размещения объектов здравоохранения и соцзащиты
- OD-4 Зона размещения объектов религиозного назначения

Производственно-коммунальные зоны

- PK-2 Зона производственно-коммунальных объектов IV класса опасности (с СЗЗ 100 м)
- PK-4 Зона пожарных депо

Зоны сельскохозяйственного использования

- SX-1 Зона сельскохозяйственных угодий
- SX-2 Зона сельскохозяйственного производства

Природно-рекреационные зоны

- P-1 Зона парков, скверов, бульваров
- P-2 Зона зеленых насаждений общего пользования
- P-3 Рекреационная зона
- P-4 Зона акватории

Зоны транспортной и инженерной инфраструктуры

- TI-1 Зона объектов инженерной инфраструктуры
- TI-2 Зона объектов транспортной инфраструктуры

Зоны специального назначения

- SO-1 Зона размещения кладбищ
- SO-2 Зона специального назначения

Территории, на которые градостроительный регламент не распространяется

- Земли водного фонда
- Земли лесного фонда
- Земли сельскохозяйственного назначения
- Земли публичного использования (сложившаяся территория общего пользования)
- Земли добычи полезных ископаемых

				Администрация Приволжского муниципального образования Марковского муниципального района Саратовской области			
ГИП				Правила землепользования и застройки Приволжского муниципального образования Марковского муниципального района Саратовской области			
Нацгр.							
Исполнитель							
				МАСШТАБ 1:10000	стадия	лист	листов
					ПЗЗ		
				Карта градостроительного зонирования село Андреевка Приволжского МО Марковского муниципального района Саратовской области	ООО "Энгельсторгсервис" г. Энгельс 2024 г.		